

ACCESSORIO a LEGNAIA a SERVIZIO FABBRICATI per ABITAZIONE

Manto di copertura uniforme all' edificio principale,

Pendenza falda > di 38%,


Struttura lignea,

Basamento in cls,

Tamponamento in grigliato ligneo e tavolato h. cm 50-80 da terra,

Ingresso in testa e/o laterale

Legnaia isolata - art. 4.9 del P.R.G.

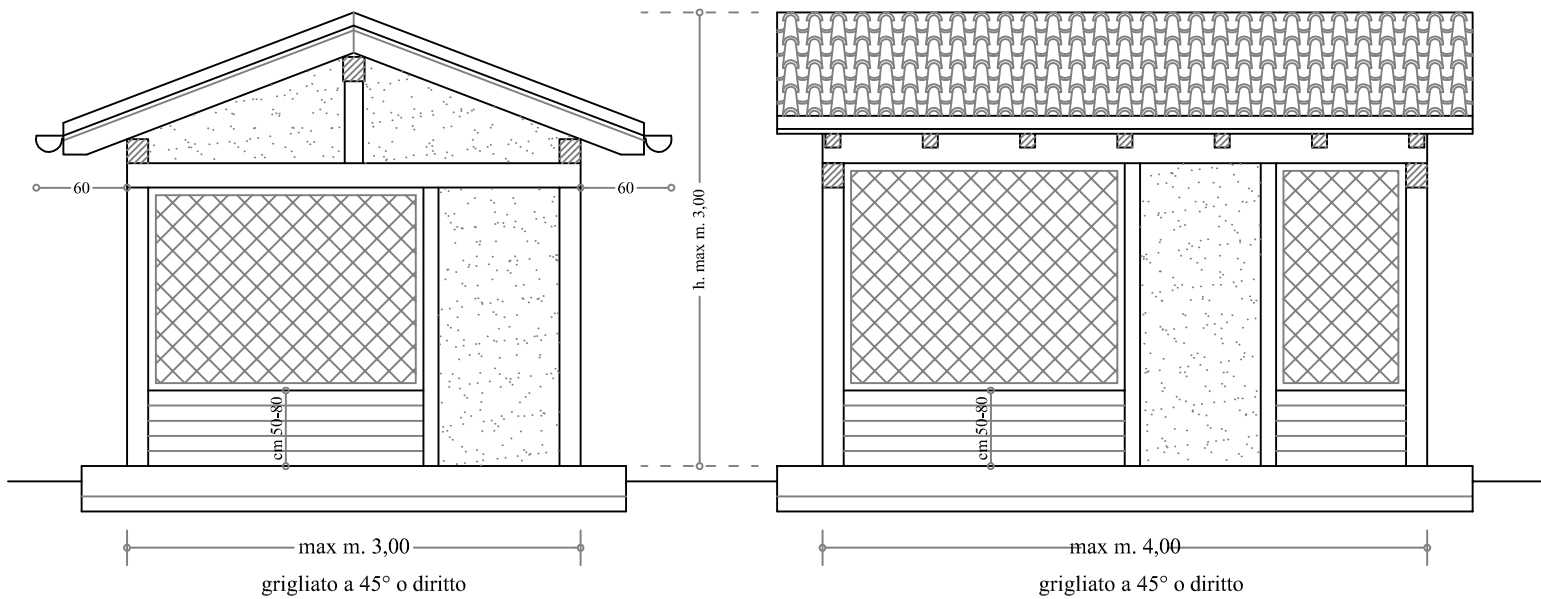

Legnaia in aderenza - art. 4.9 del P.R.G.

